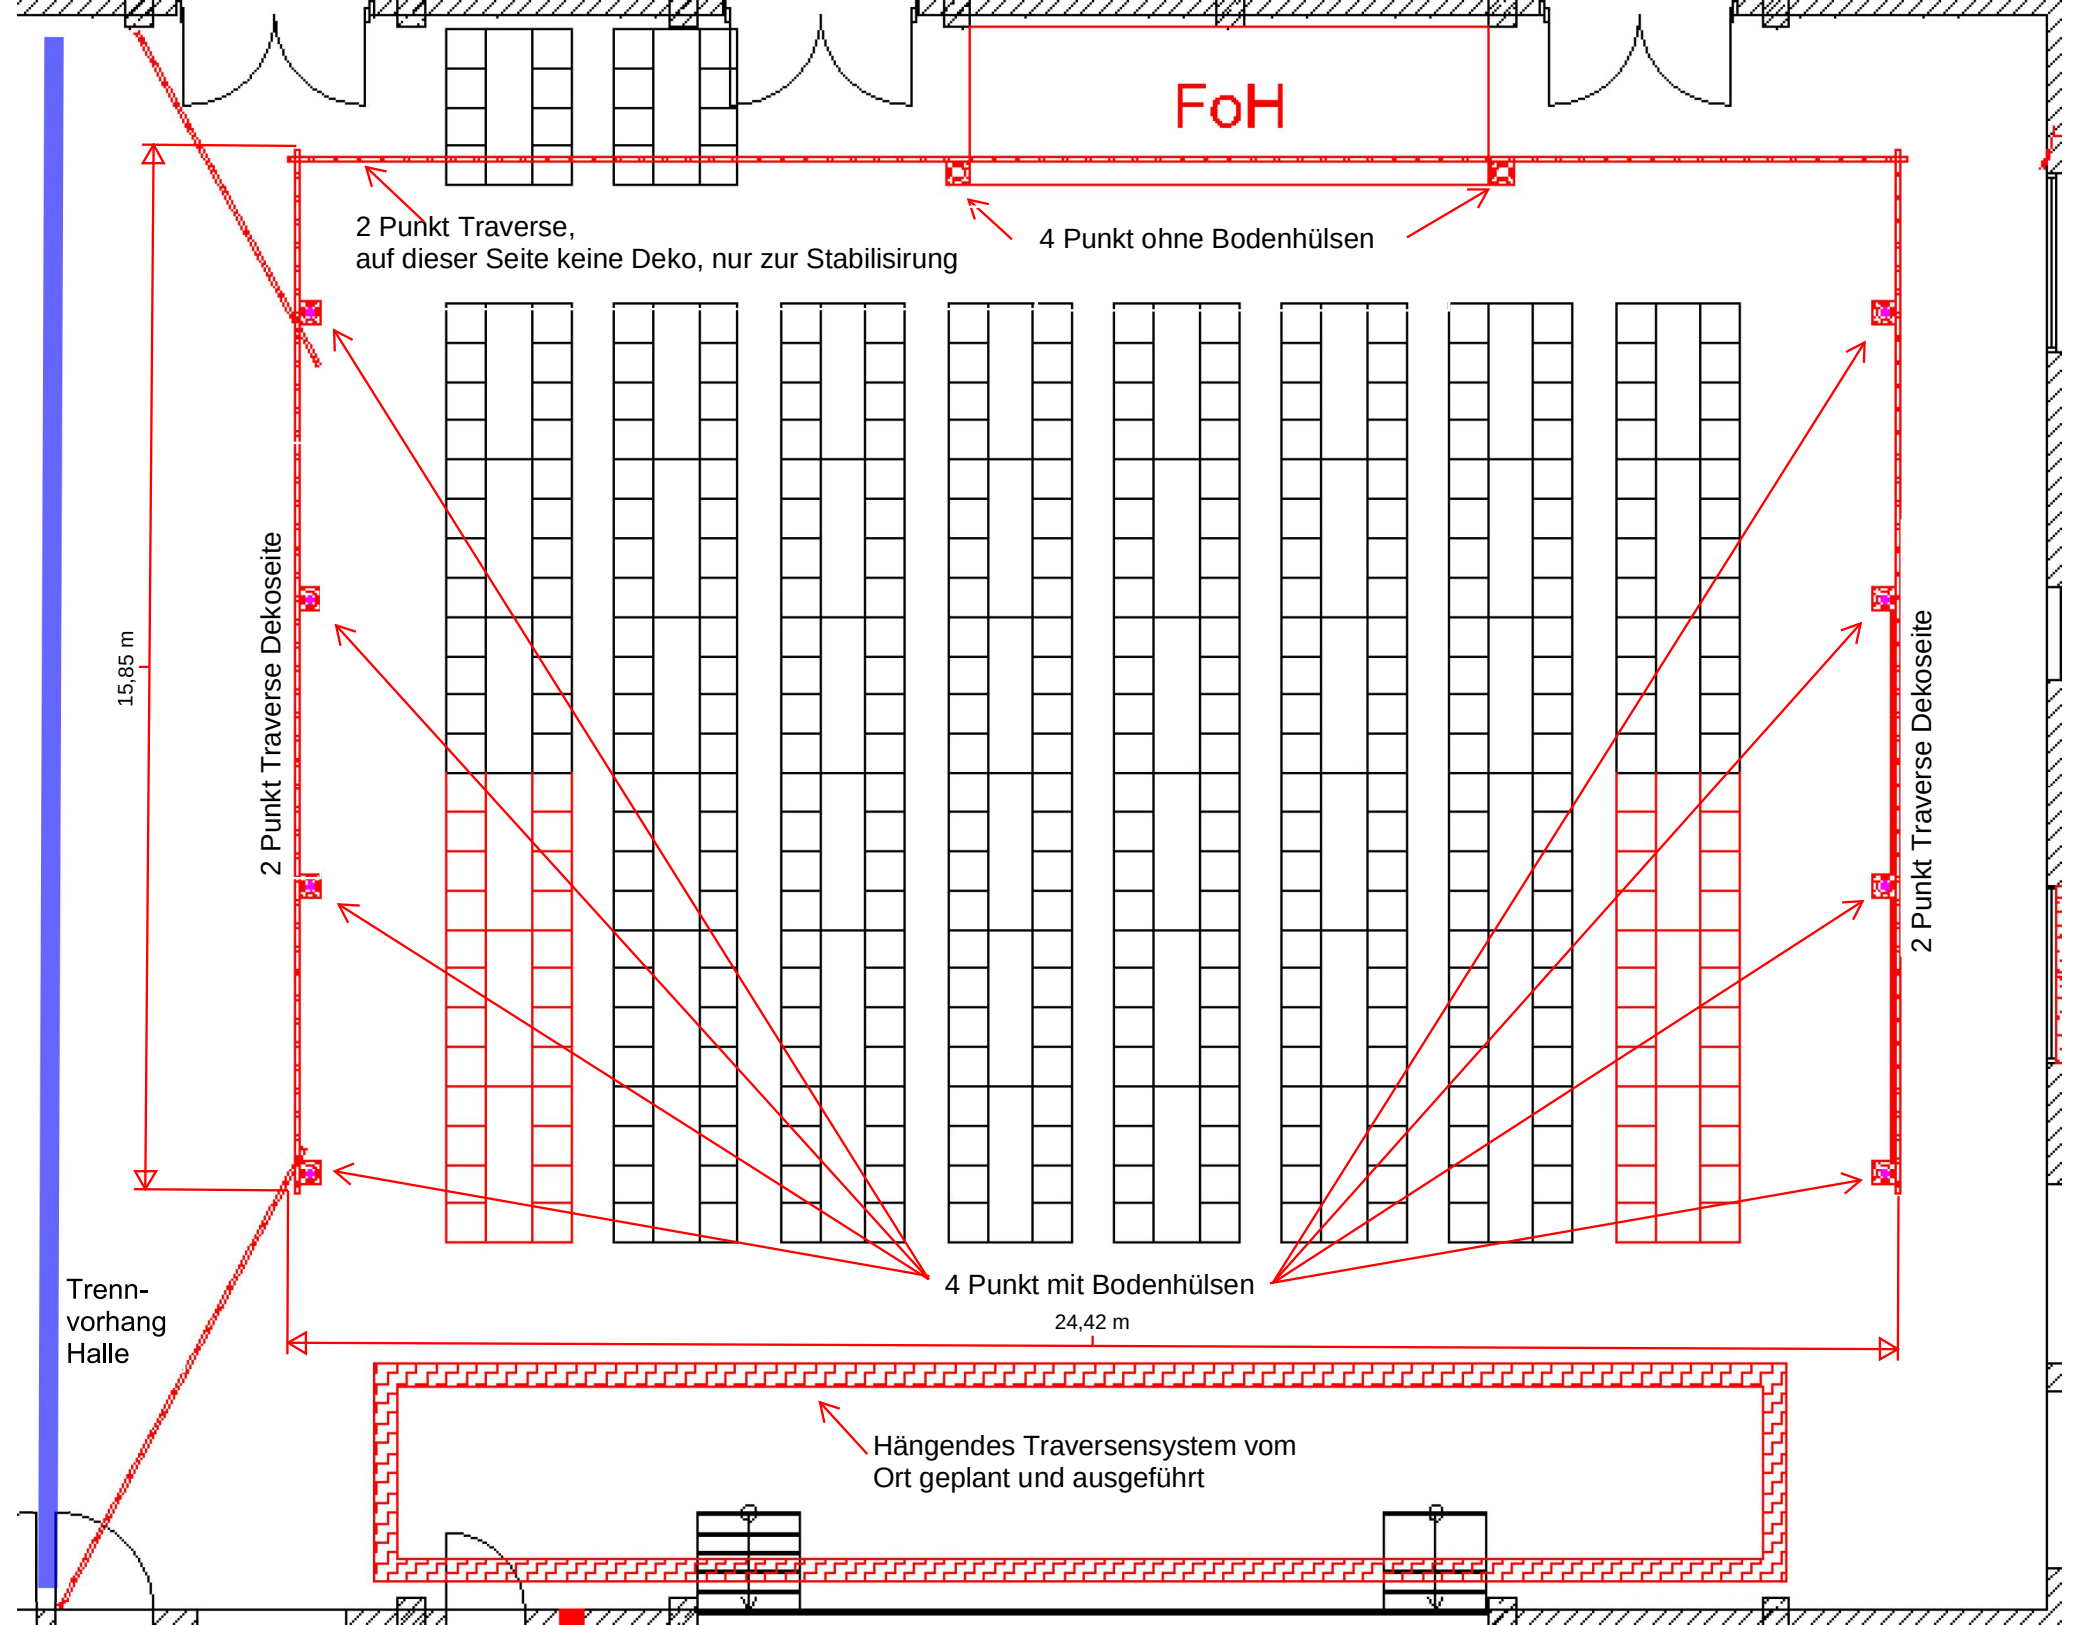
FoH
2 Punkt Traverse,
auf dieser Seite keine Deko, nur zur Stabilisirung
4 Punkt ohne Bodenhülsen
15,85 m
2 Punkt Traverse Dekoseite
2 Punkt Traverse Dekoseite
4 Punkt mit Bodenhülsen
24,42 m
Trenn-
vorhang
Halle
Hängendes Traversensystem vom
Ort geplant und ausgeführt